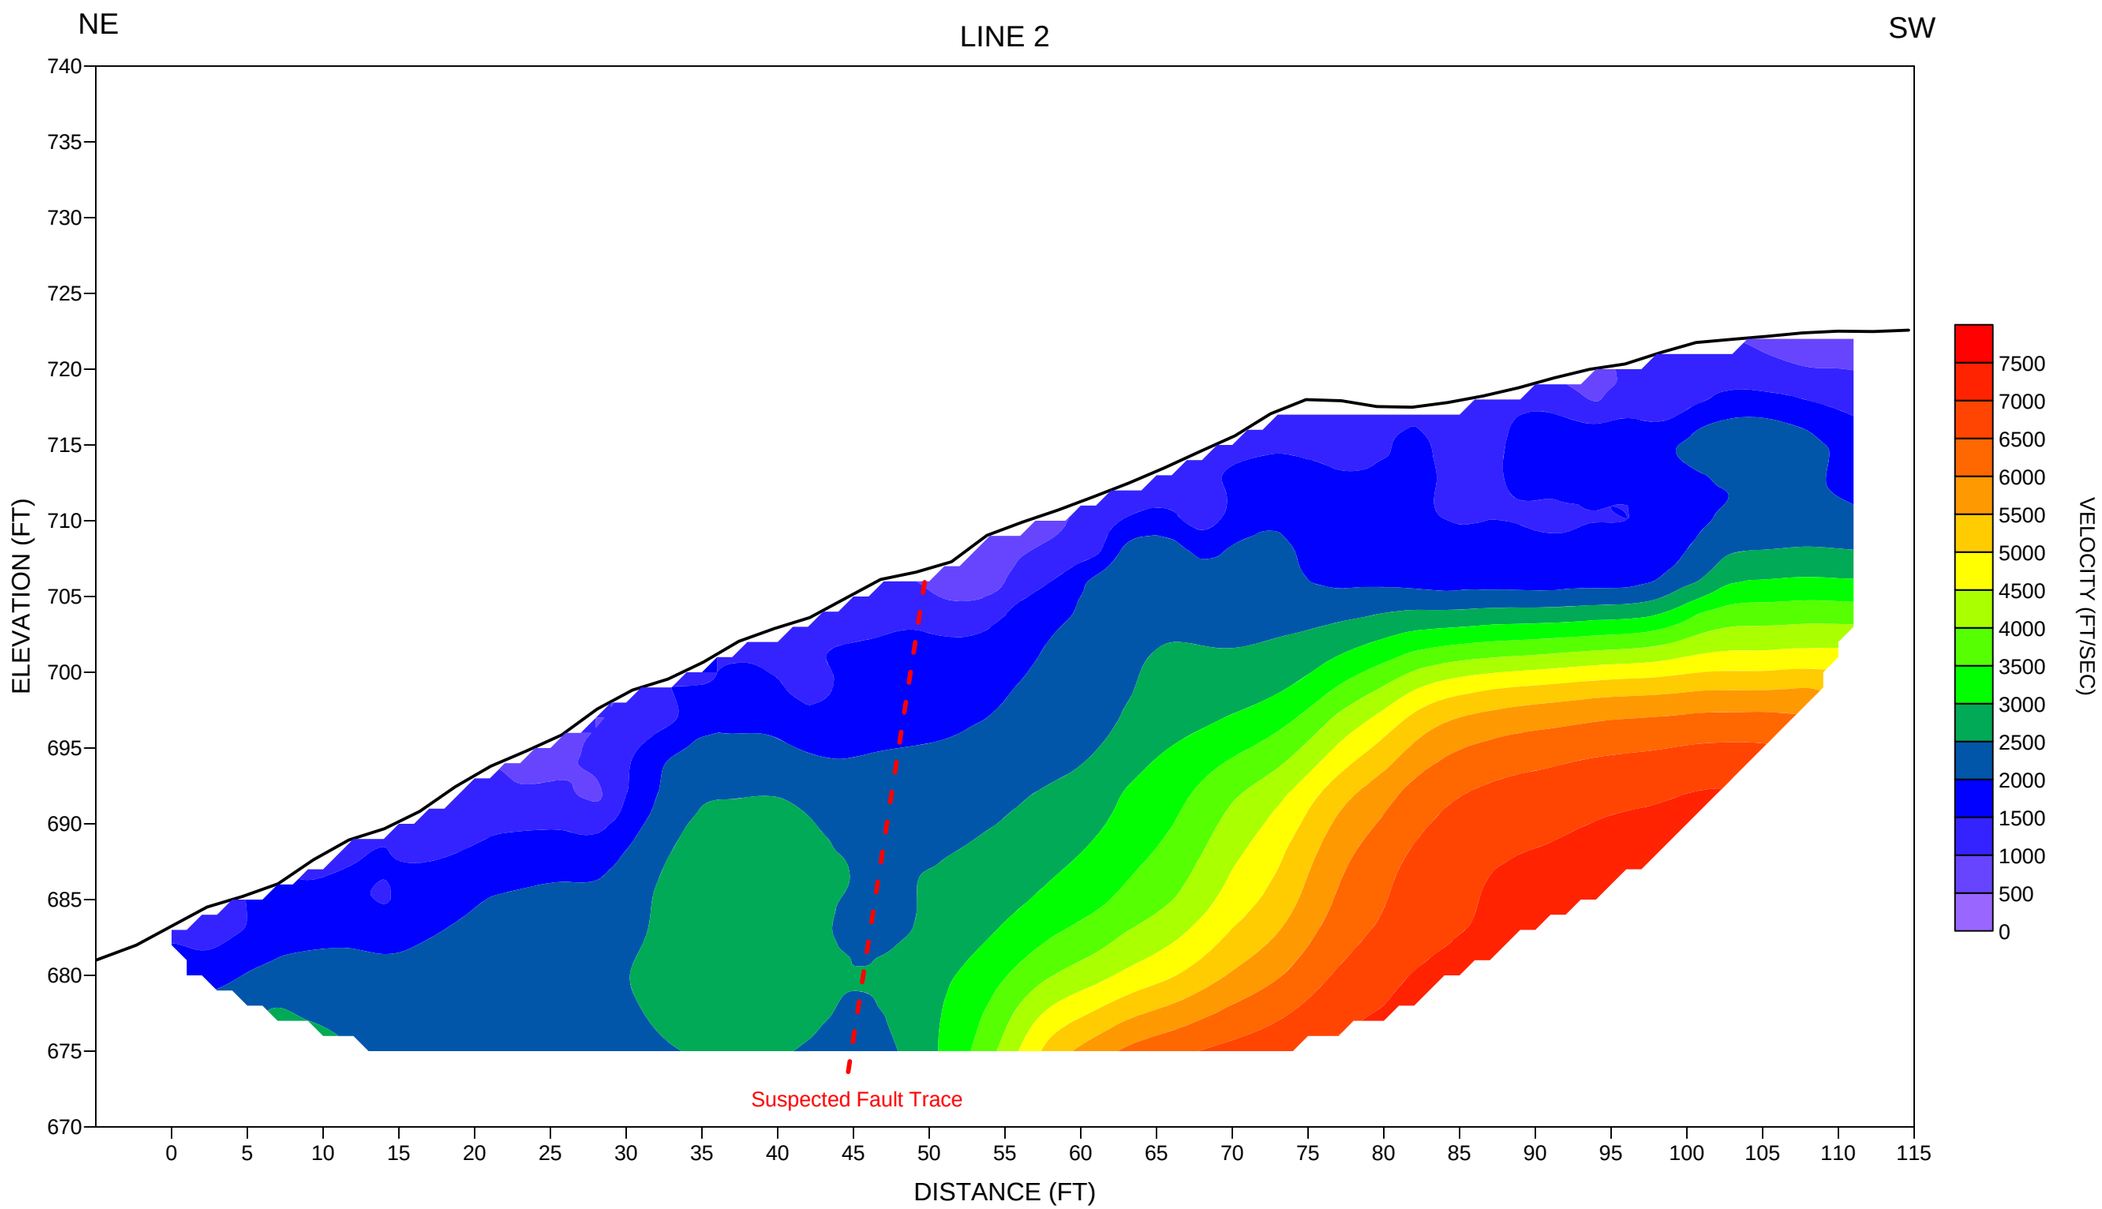
NE
LINE 2
SW
ELEVATION (FT)
740
735
730
725
720
715
710
705
700
695
690
685
680
675
670
Suspected Fault Trace
0
5
10
15
20
25
30
35
40
45
50
55
60
65
70
75
80
85
90
95
100
105
110
115
DISTANCE (FT)
VELOCITY (FT/SEC)
7500
7000
6500
6000
5500
5000
4500
4000
3500
3000
2500
2000
1500
1000
500
0